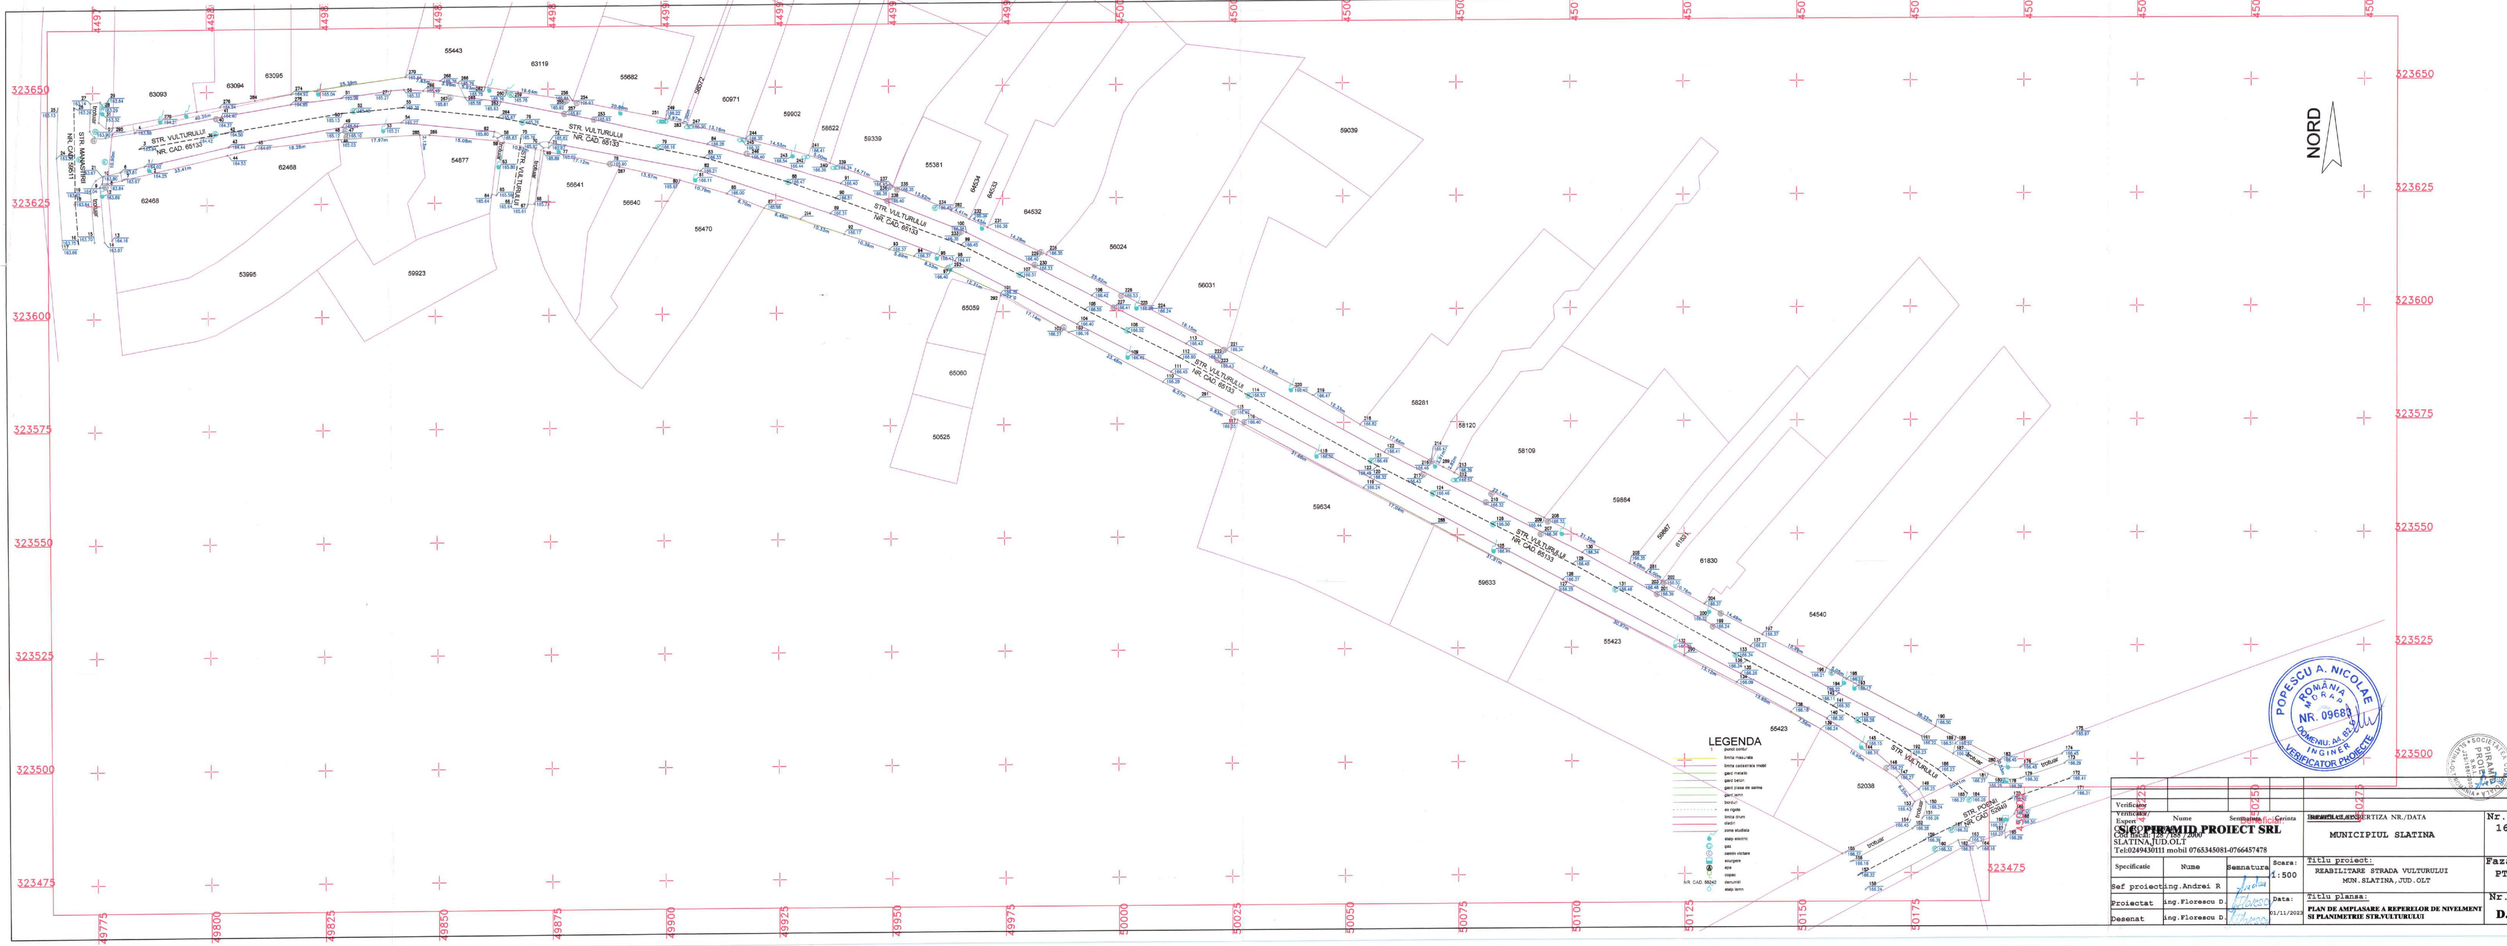
NORD
STR. VULTURULUI NR. CAD. 65133
STR. MANASTIRII
LEGENDA
limita nau.rile
limita cadastrala imobil
gard metalic
gard beton
gard plasa de sarma
gard lemn
bordur
ax rigola
limita drum
stalpi
zone studiate
alee electric
gaz
apeen rotaire
asurgare
apa
copac
canal
alee lemn
SC PIRAMID PROIECT SRL
CUI RO28 182 7551 / J20/
SLATINA,JUD.OLT
Tel:0249430111 mobil 0765345081-0766457478
MUNICIPIUL SLATINA
REABILITARE STRADA VULTURULUI
MUN.SLATINA,JUD.OLT
FAZA: PT
Nr.Pl. D.17
PLAN DE AMPLASARE A REPERELOR DE NIVELMENT SI PLANIMETRIE STR.VULTURULUI
Scara: 1:500
Data: 01/11/2023
Nr.Pr. 166
Verificator
Expert
Specificatie
Nume
Semnatura
Sef proiect ing.Andrei R
Proiectat ing.Florescu D.
Desemnat ing.Florescu D.
PORESCU A. NICOLAE
ROMÂNIA
NR. 09688
INGINER
VERIFICATOR PROIECTE